

Aufgrund des Art. 24 Abs. 1 des Landesstraß- und Verordnungsgesetzes (LStVG, BayRS 2011-2-I, zuletzt geändert durch Gesetz vom 22.07.2008, GVBl. S. 421) erlässt die Gemeinde Schönau a. Königssee folgende

2. Verordnung zur Änderung der Verordnung über öffentliche Skiabfahrten Vom 04.12.2008

§ 1

Die Verordnung über öffentliche Skiabfahrten vom 14.11.2005, geändert durch Verordnung vom 12.10.2006 wird wie folgt geändert:

1. In § 1 wird zwischen den Ziffern II und III folgendes eingefügt:
„II A Jennerbahn Mittelstation – Beschneigungsteich“
2. „In § 1 Satz 3 wird der als Bestandteil der Verordnung beigefügte Lageplan vom 02.11.2005 bzw. 19.09.2006 durch den Lageplan vom 25.11.2008 ersetzt.


§ 2

Die Verordnung tritt eine Woche nach Bekanntmachung in Kraft. Sie tritt am 14.01. 2026 außer Kraft.

Schönau a. Königssee, 04.12.2008
Gemeinde Schönau a. Königssee

St. Kurz
Erster Bürgermeister



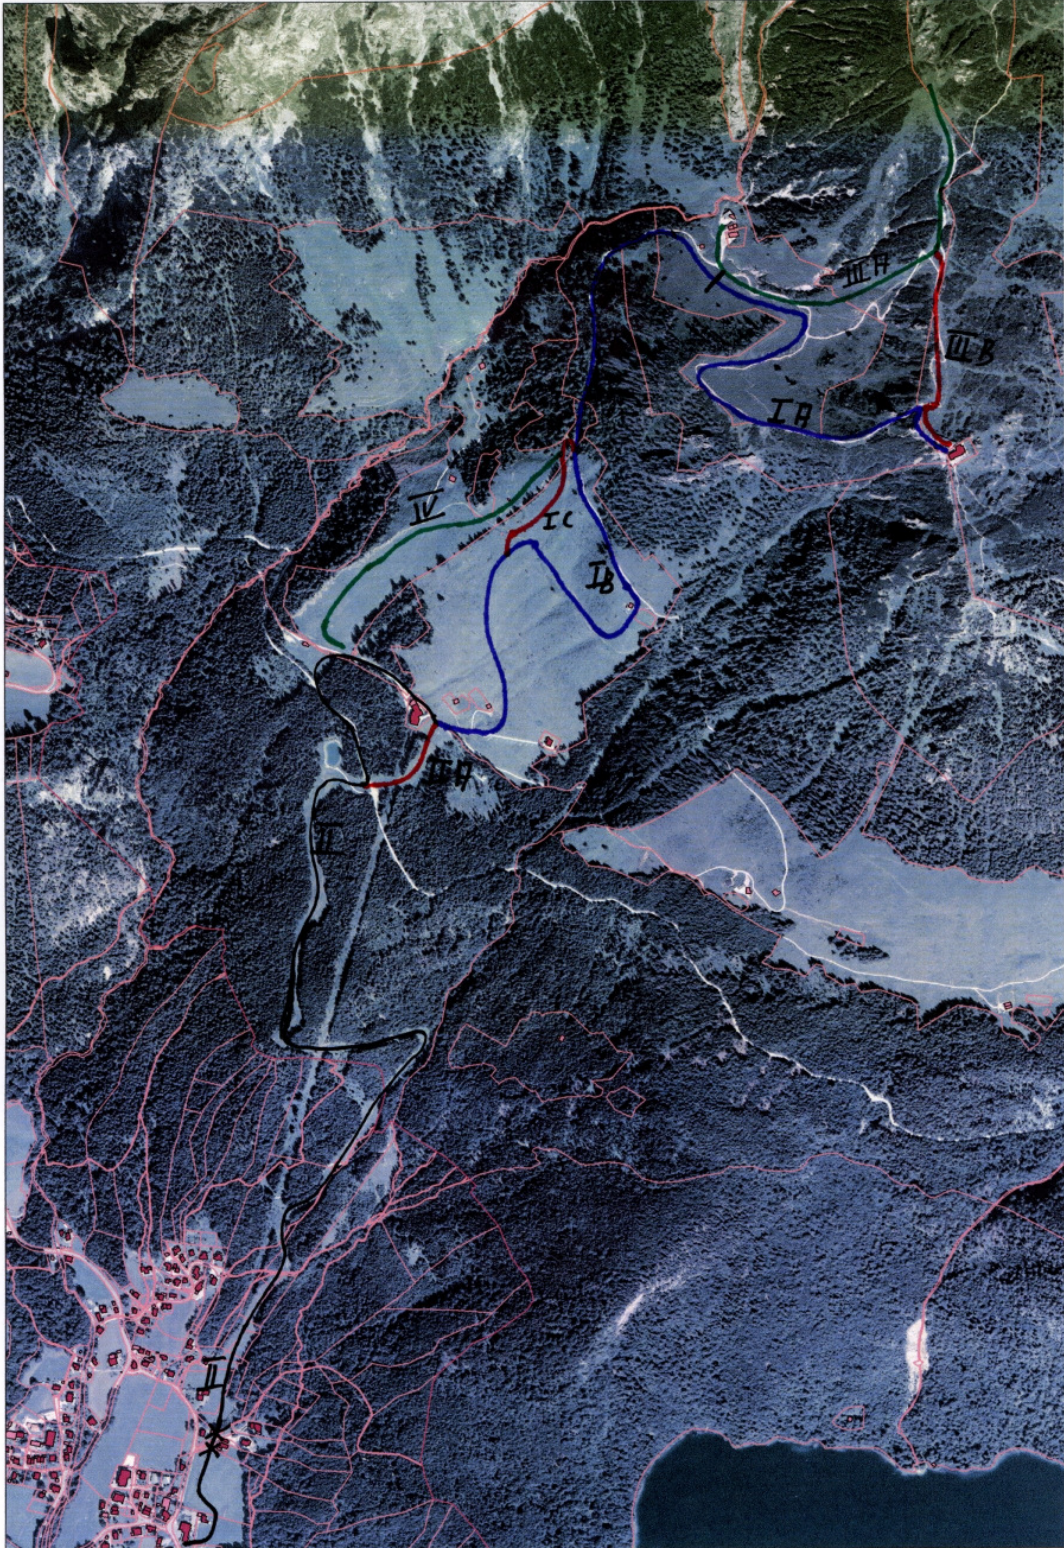

Maßstab: 1:12.000 vom 25.11.2008