




2. Obergeschoss

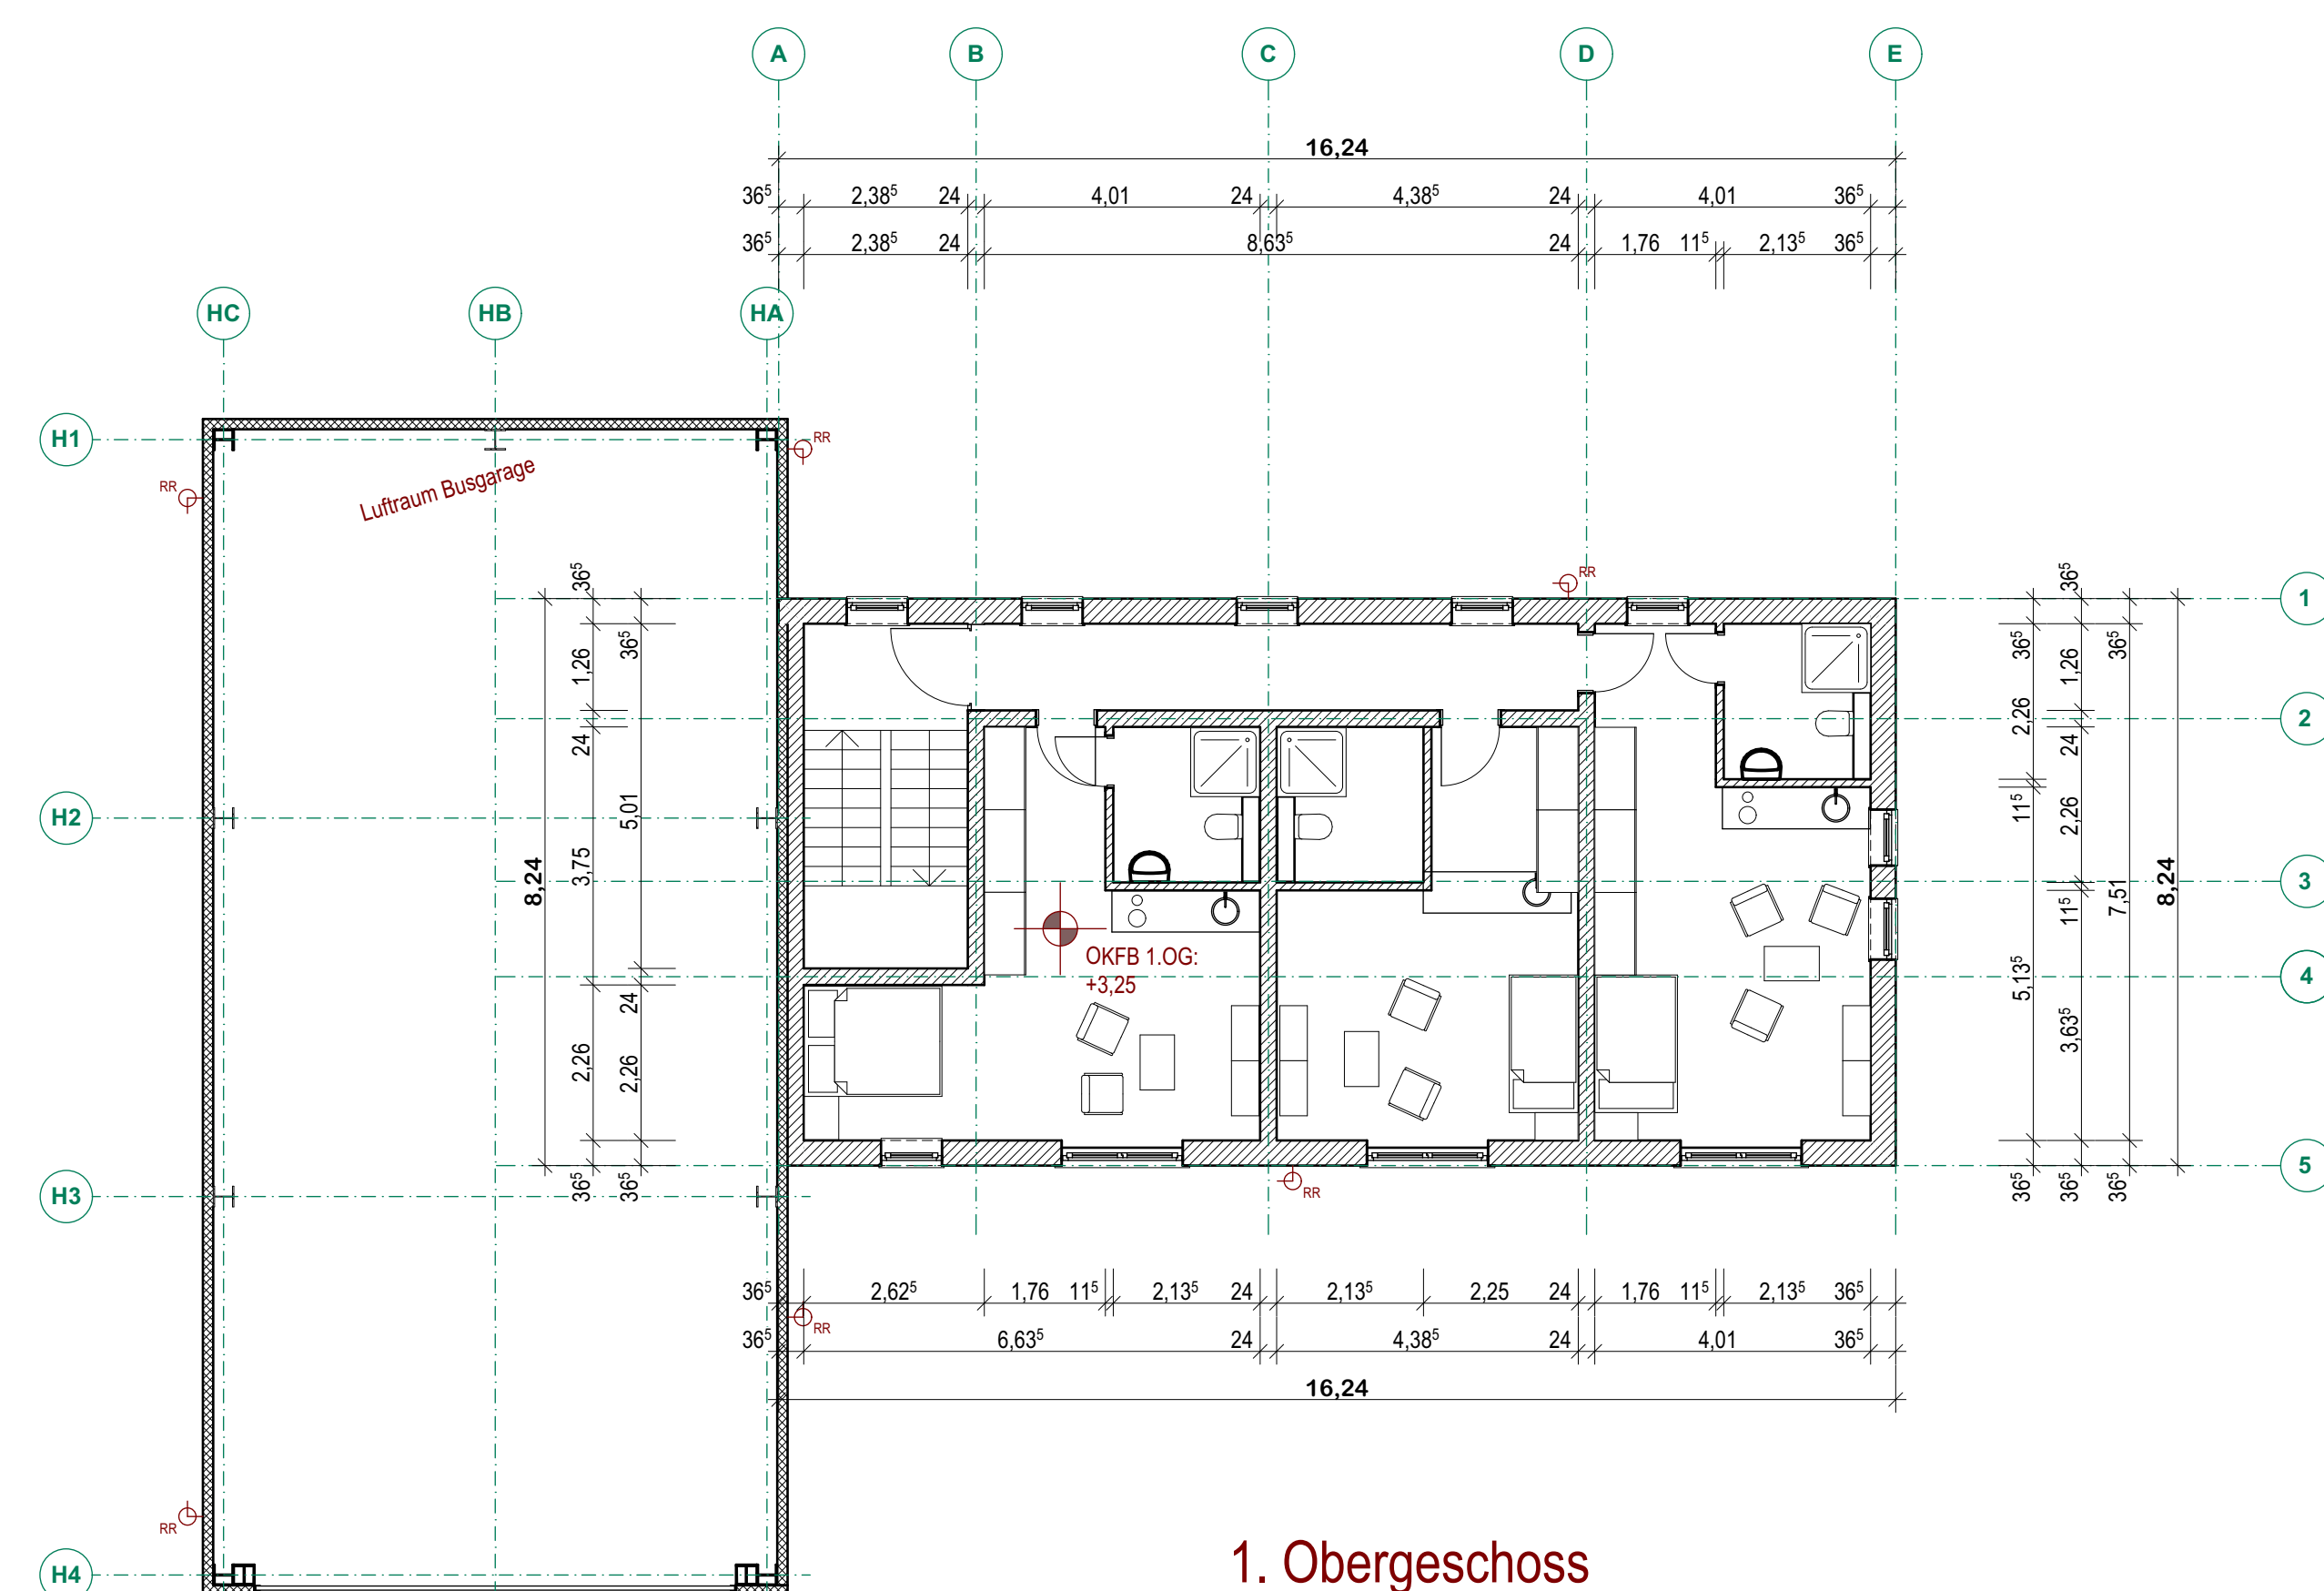


1. Obergeschoss

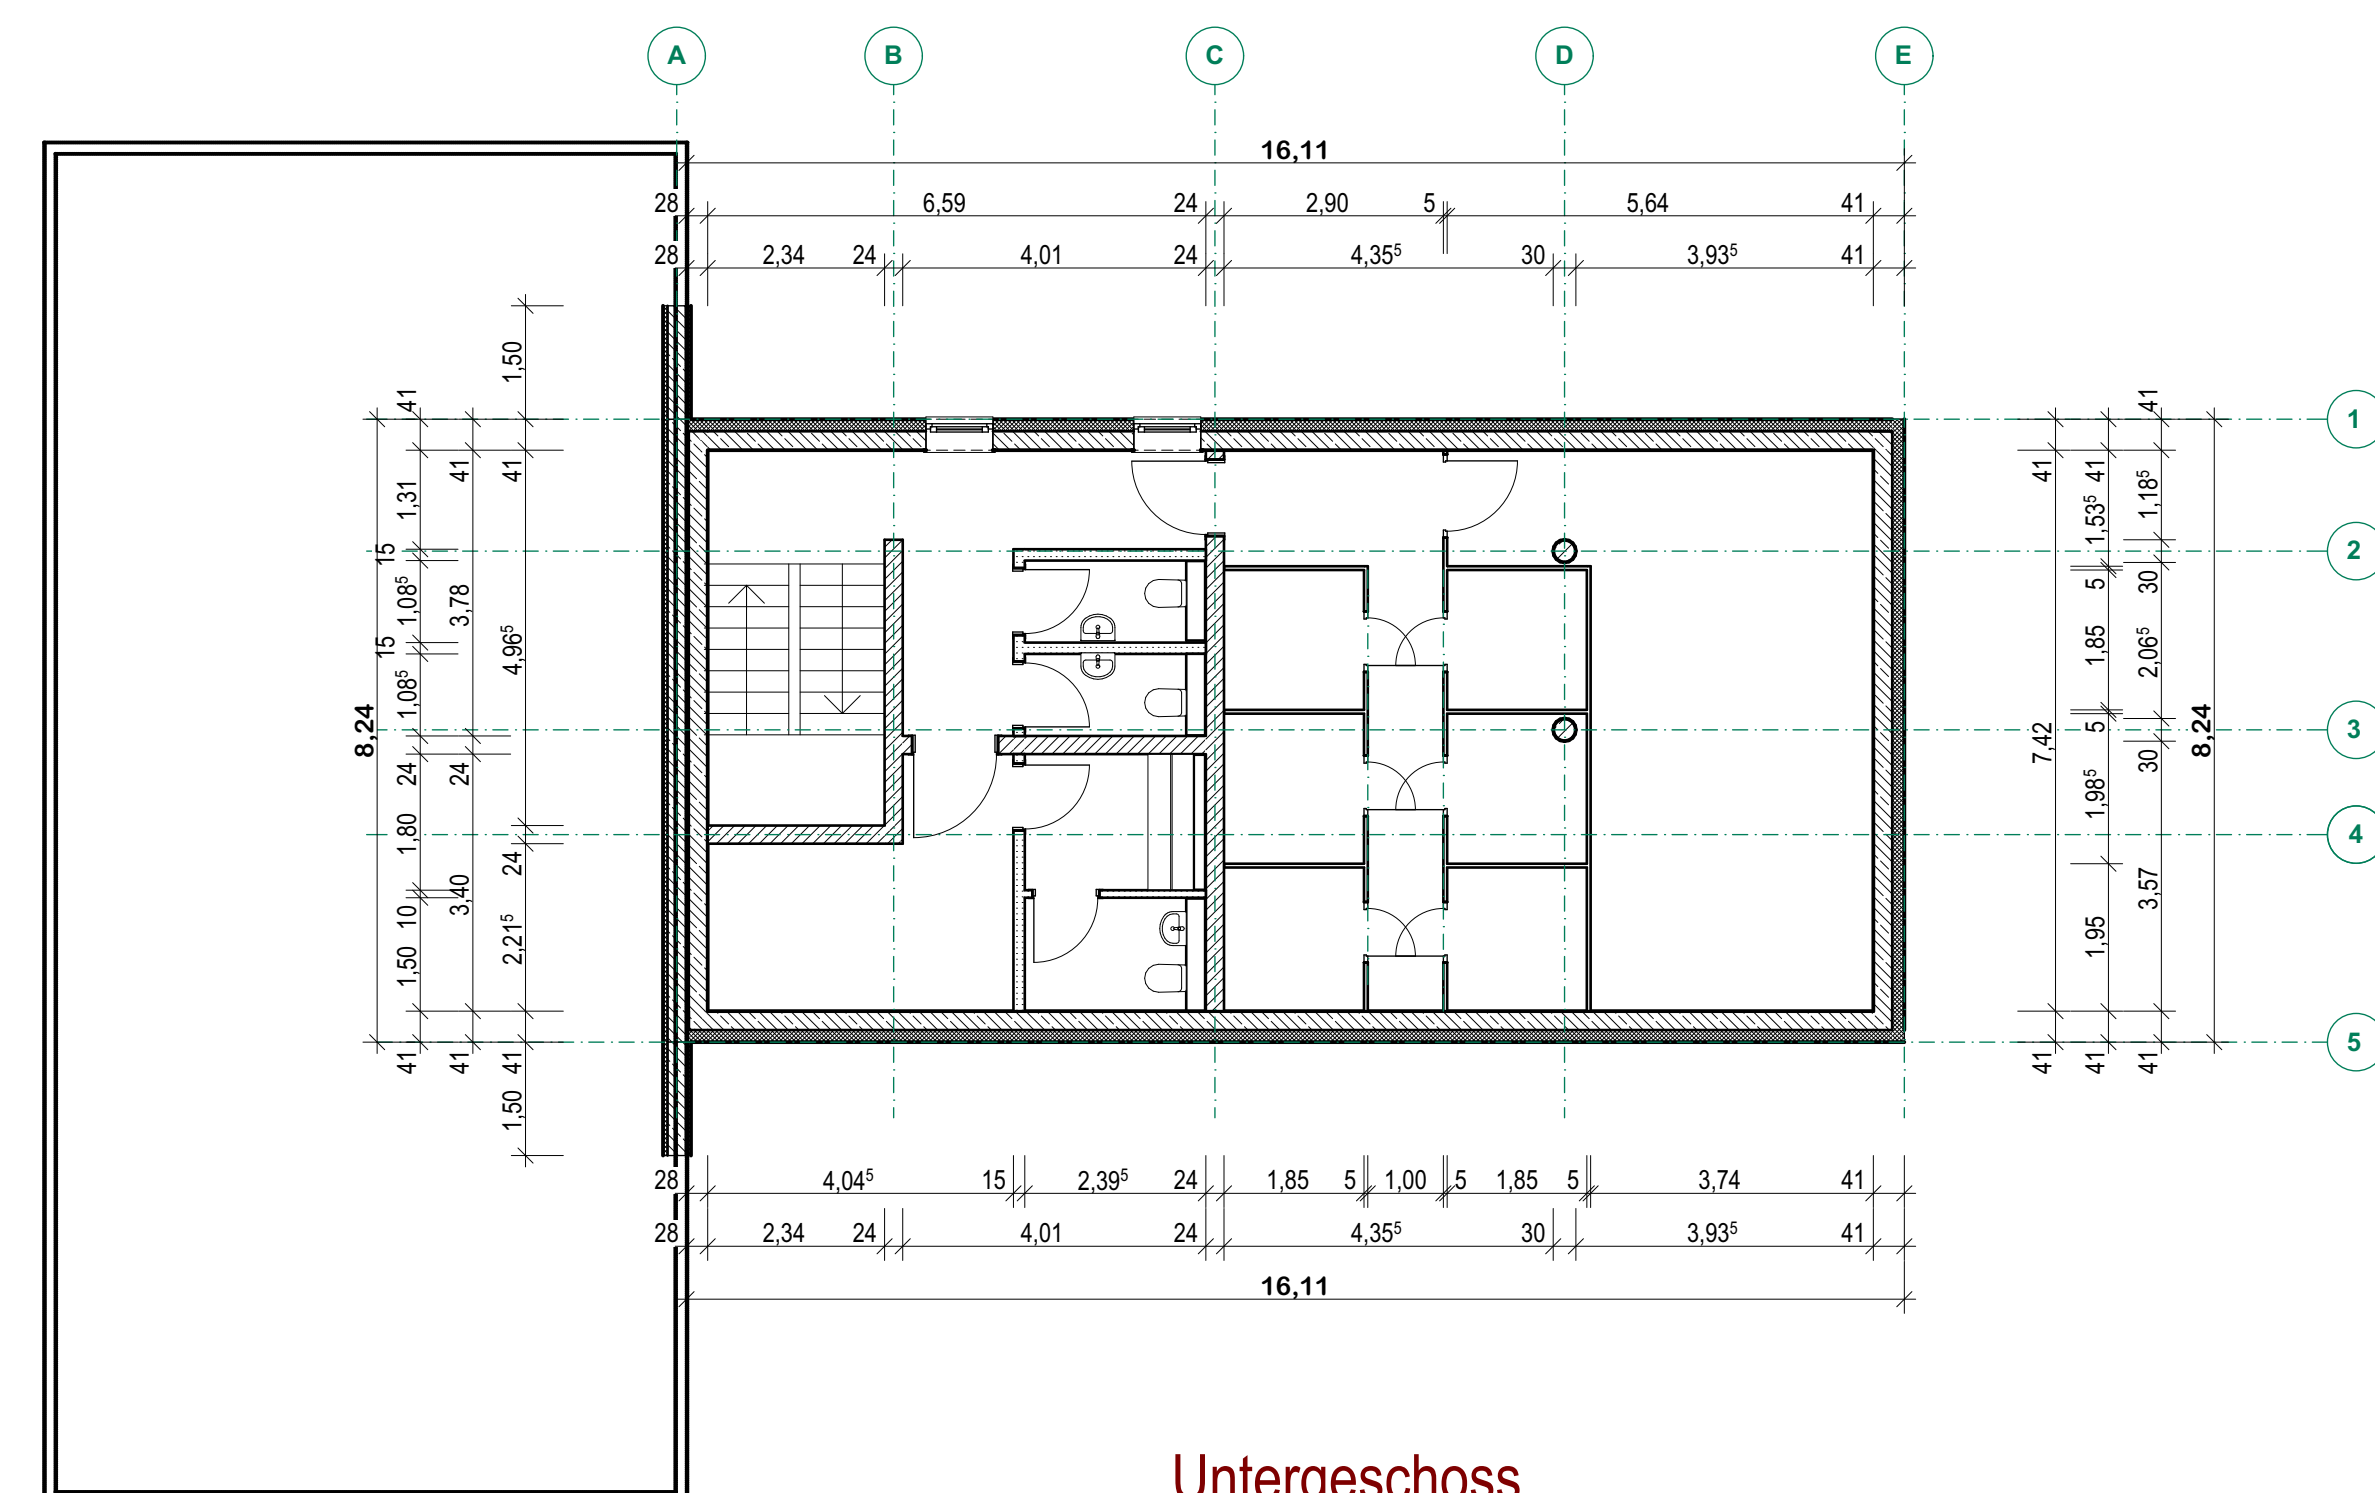


Untergeschoss

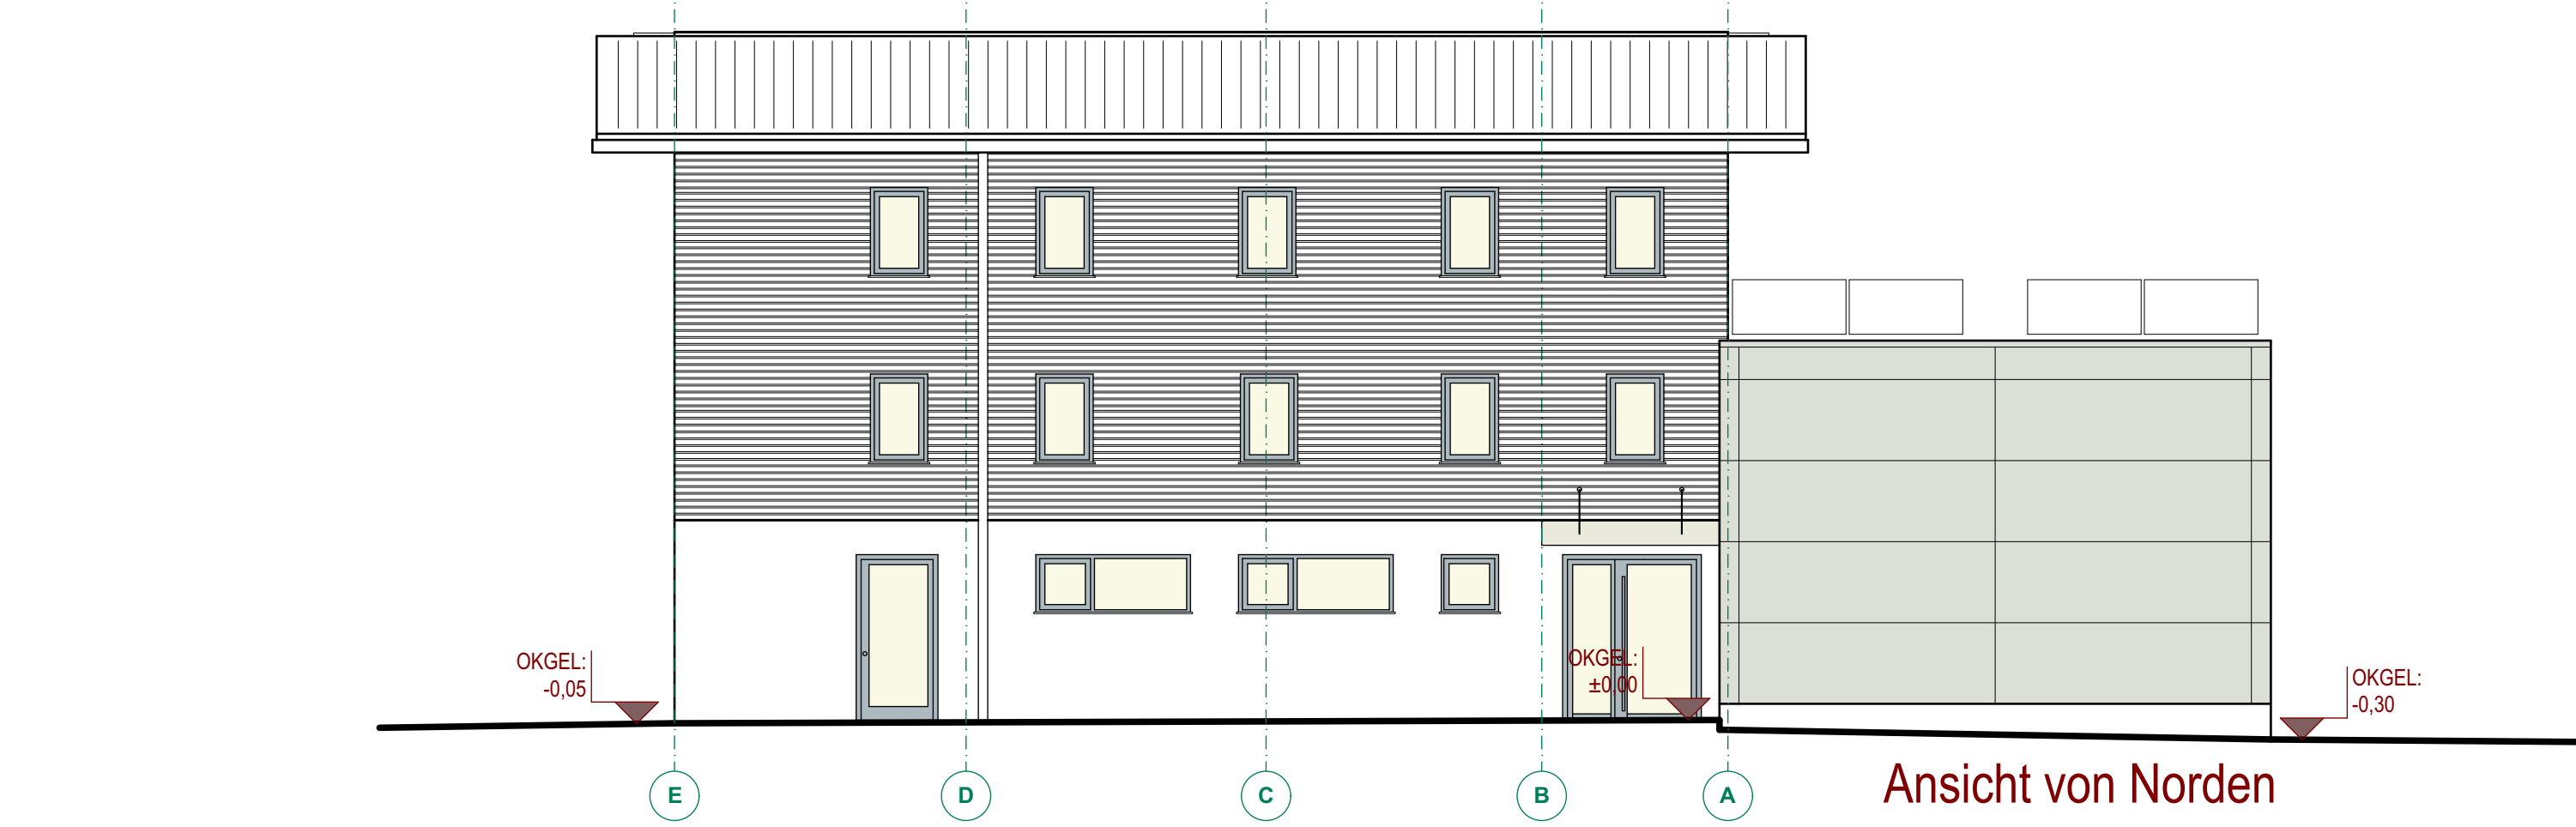

Ansicht von Norden

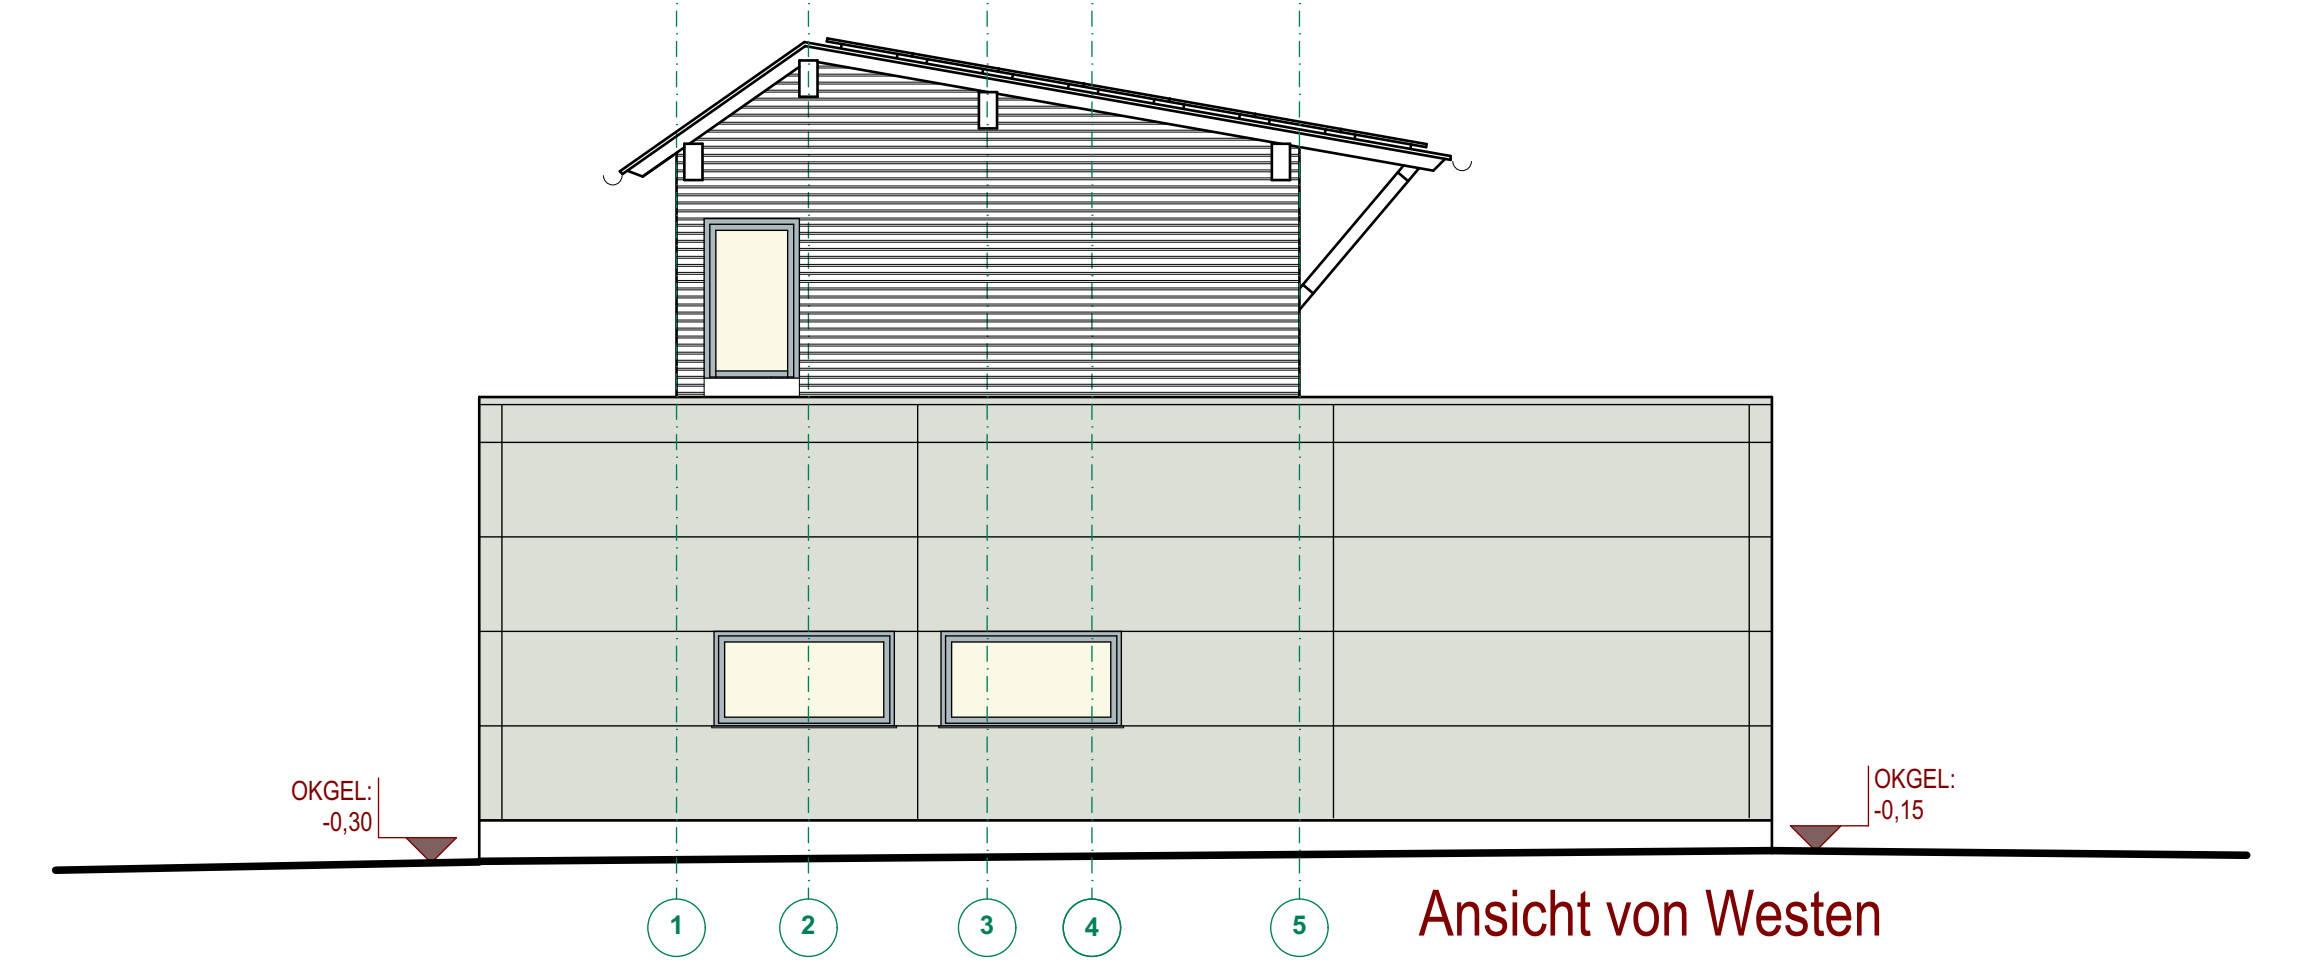


Ansicht von Westen

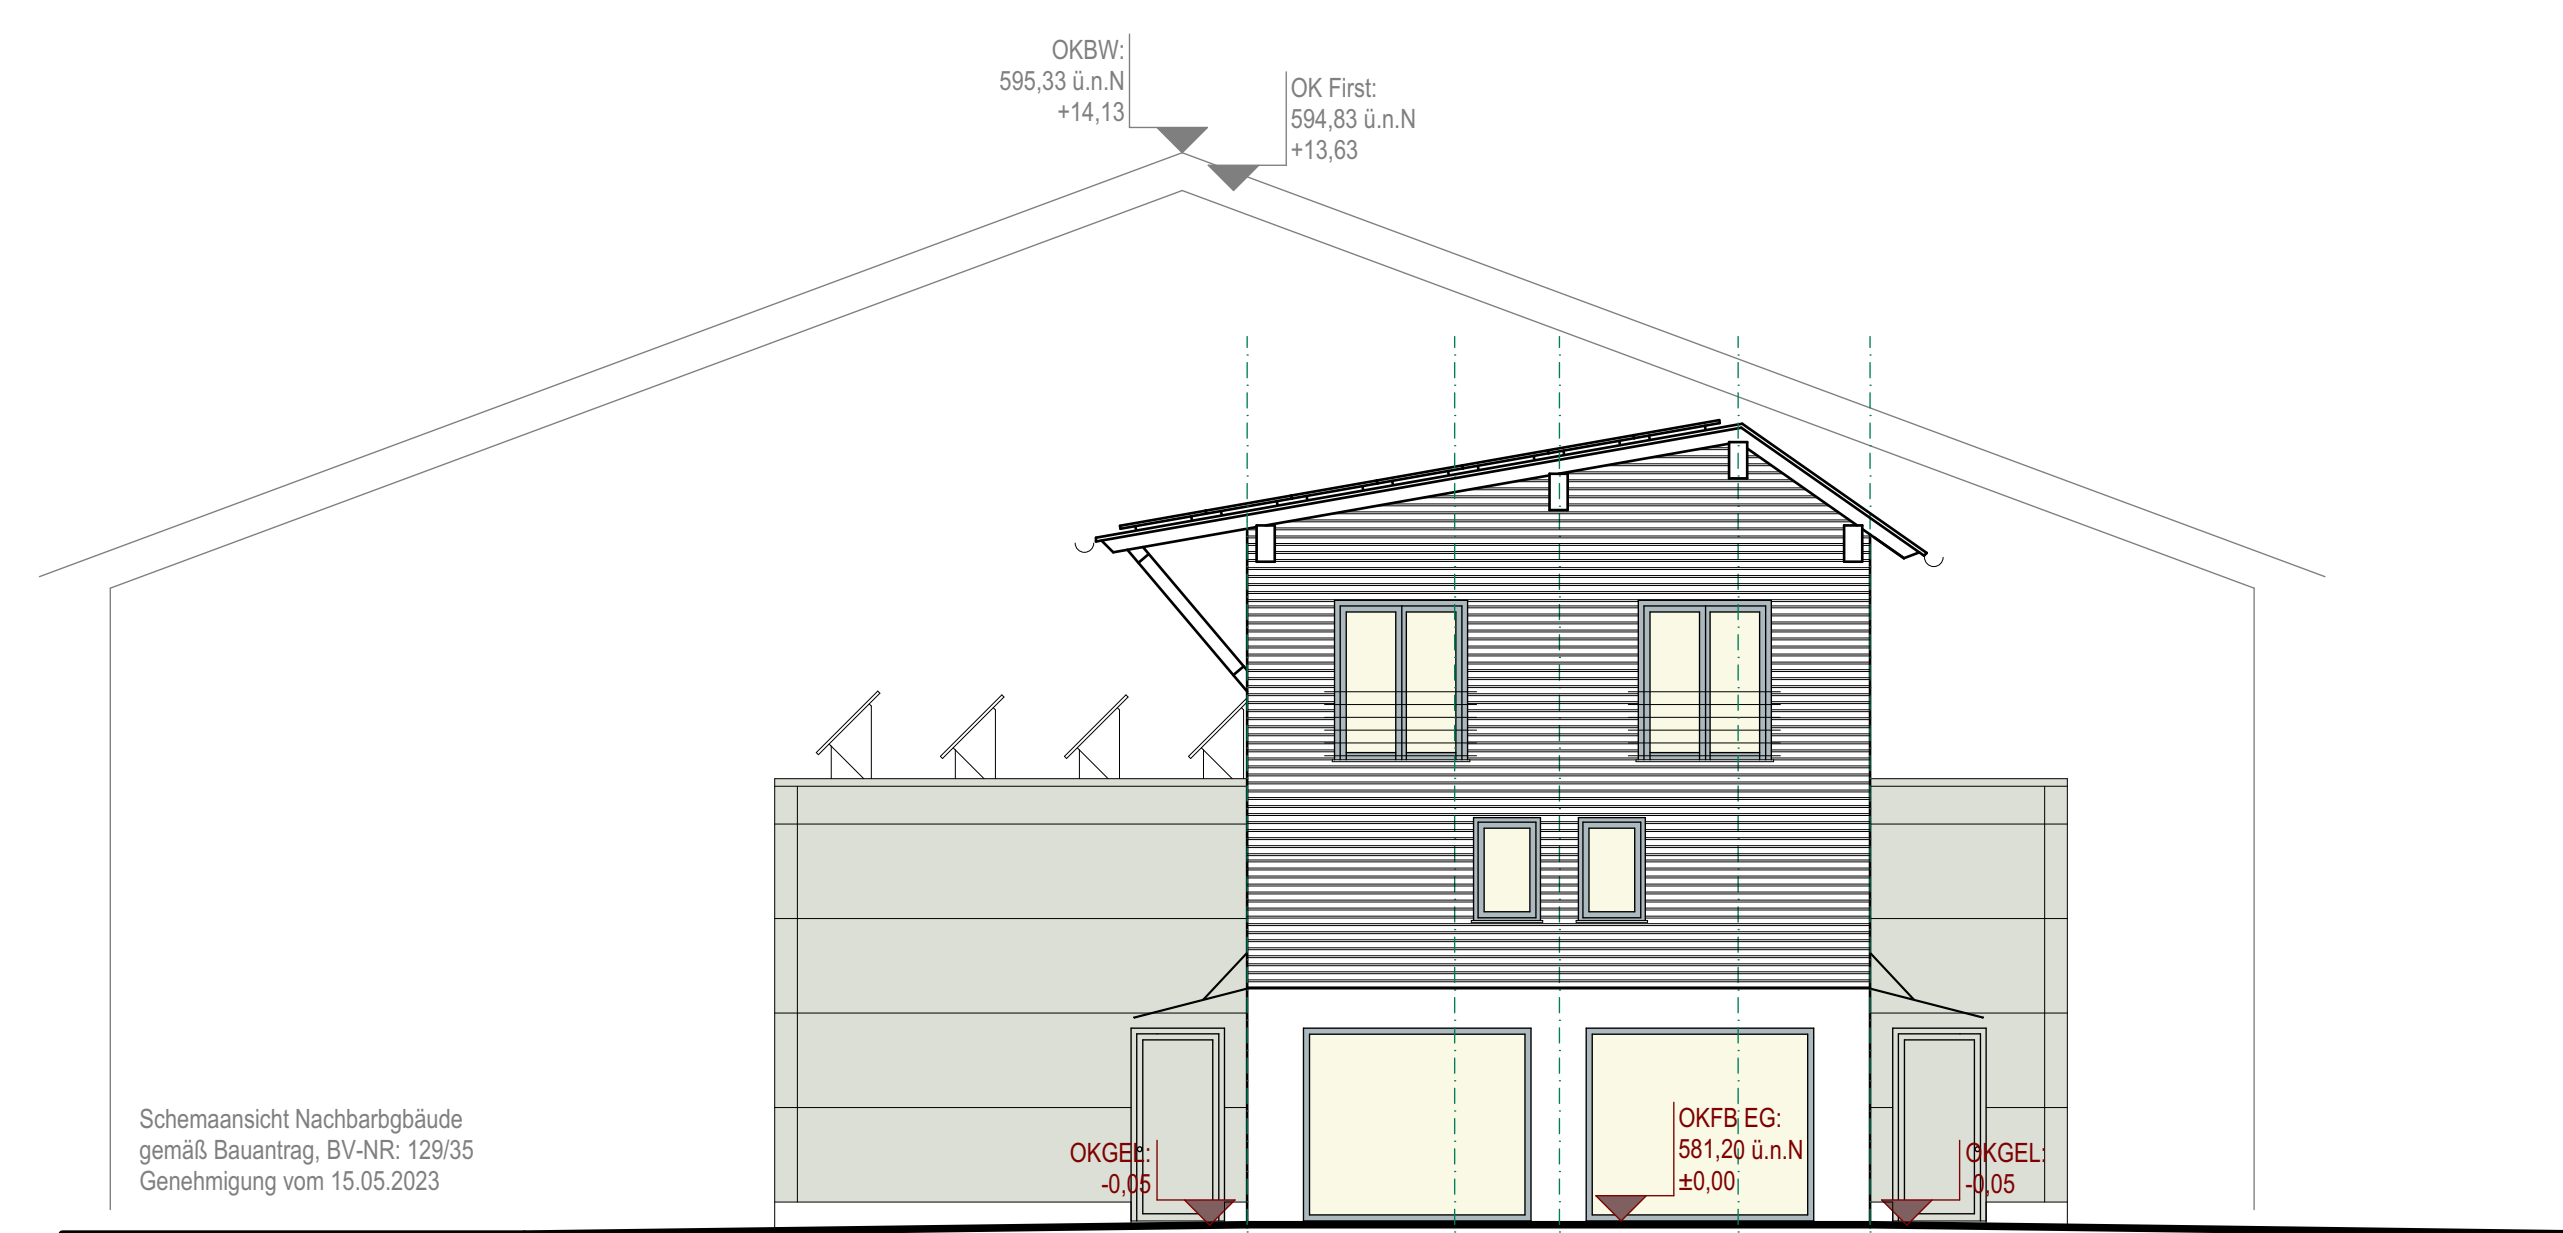


Ansicht von Osten



Ansicht von Süden

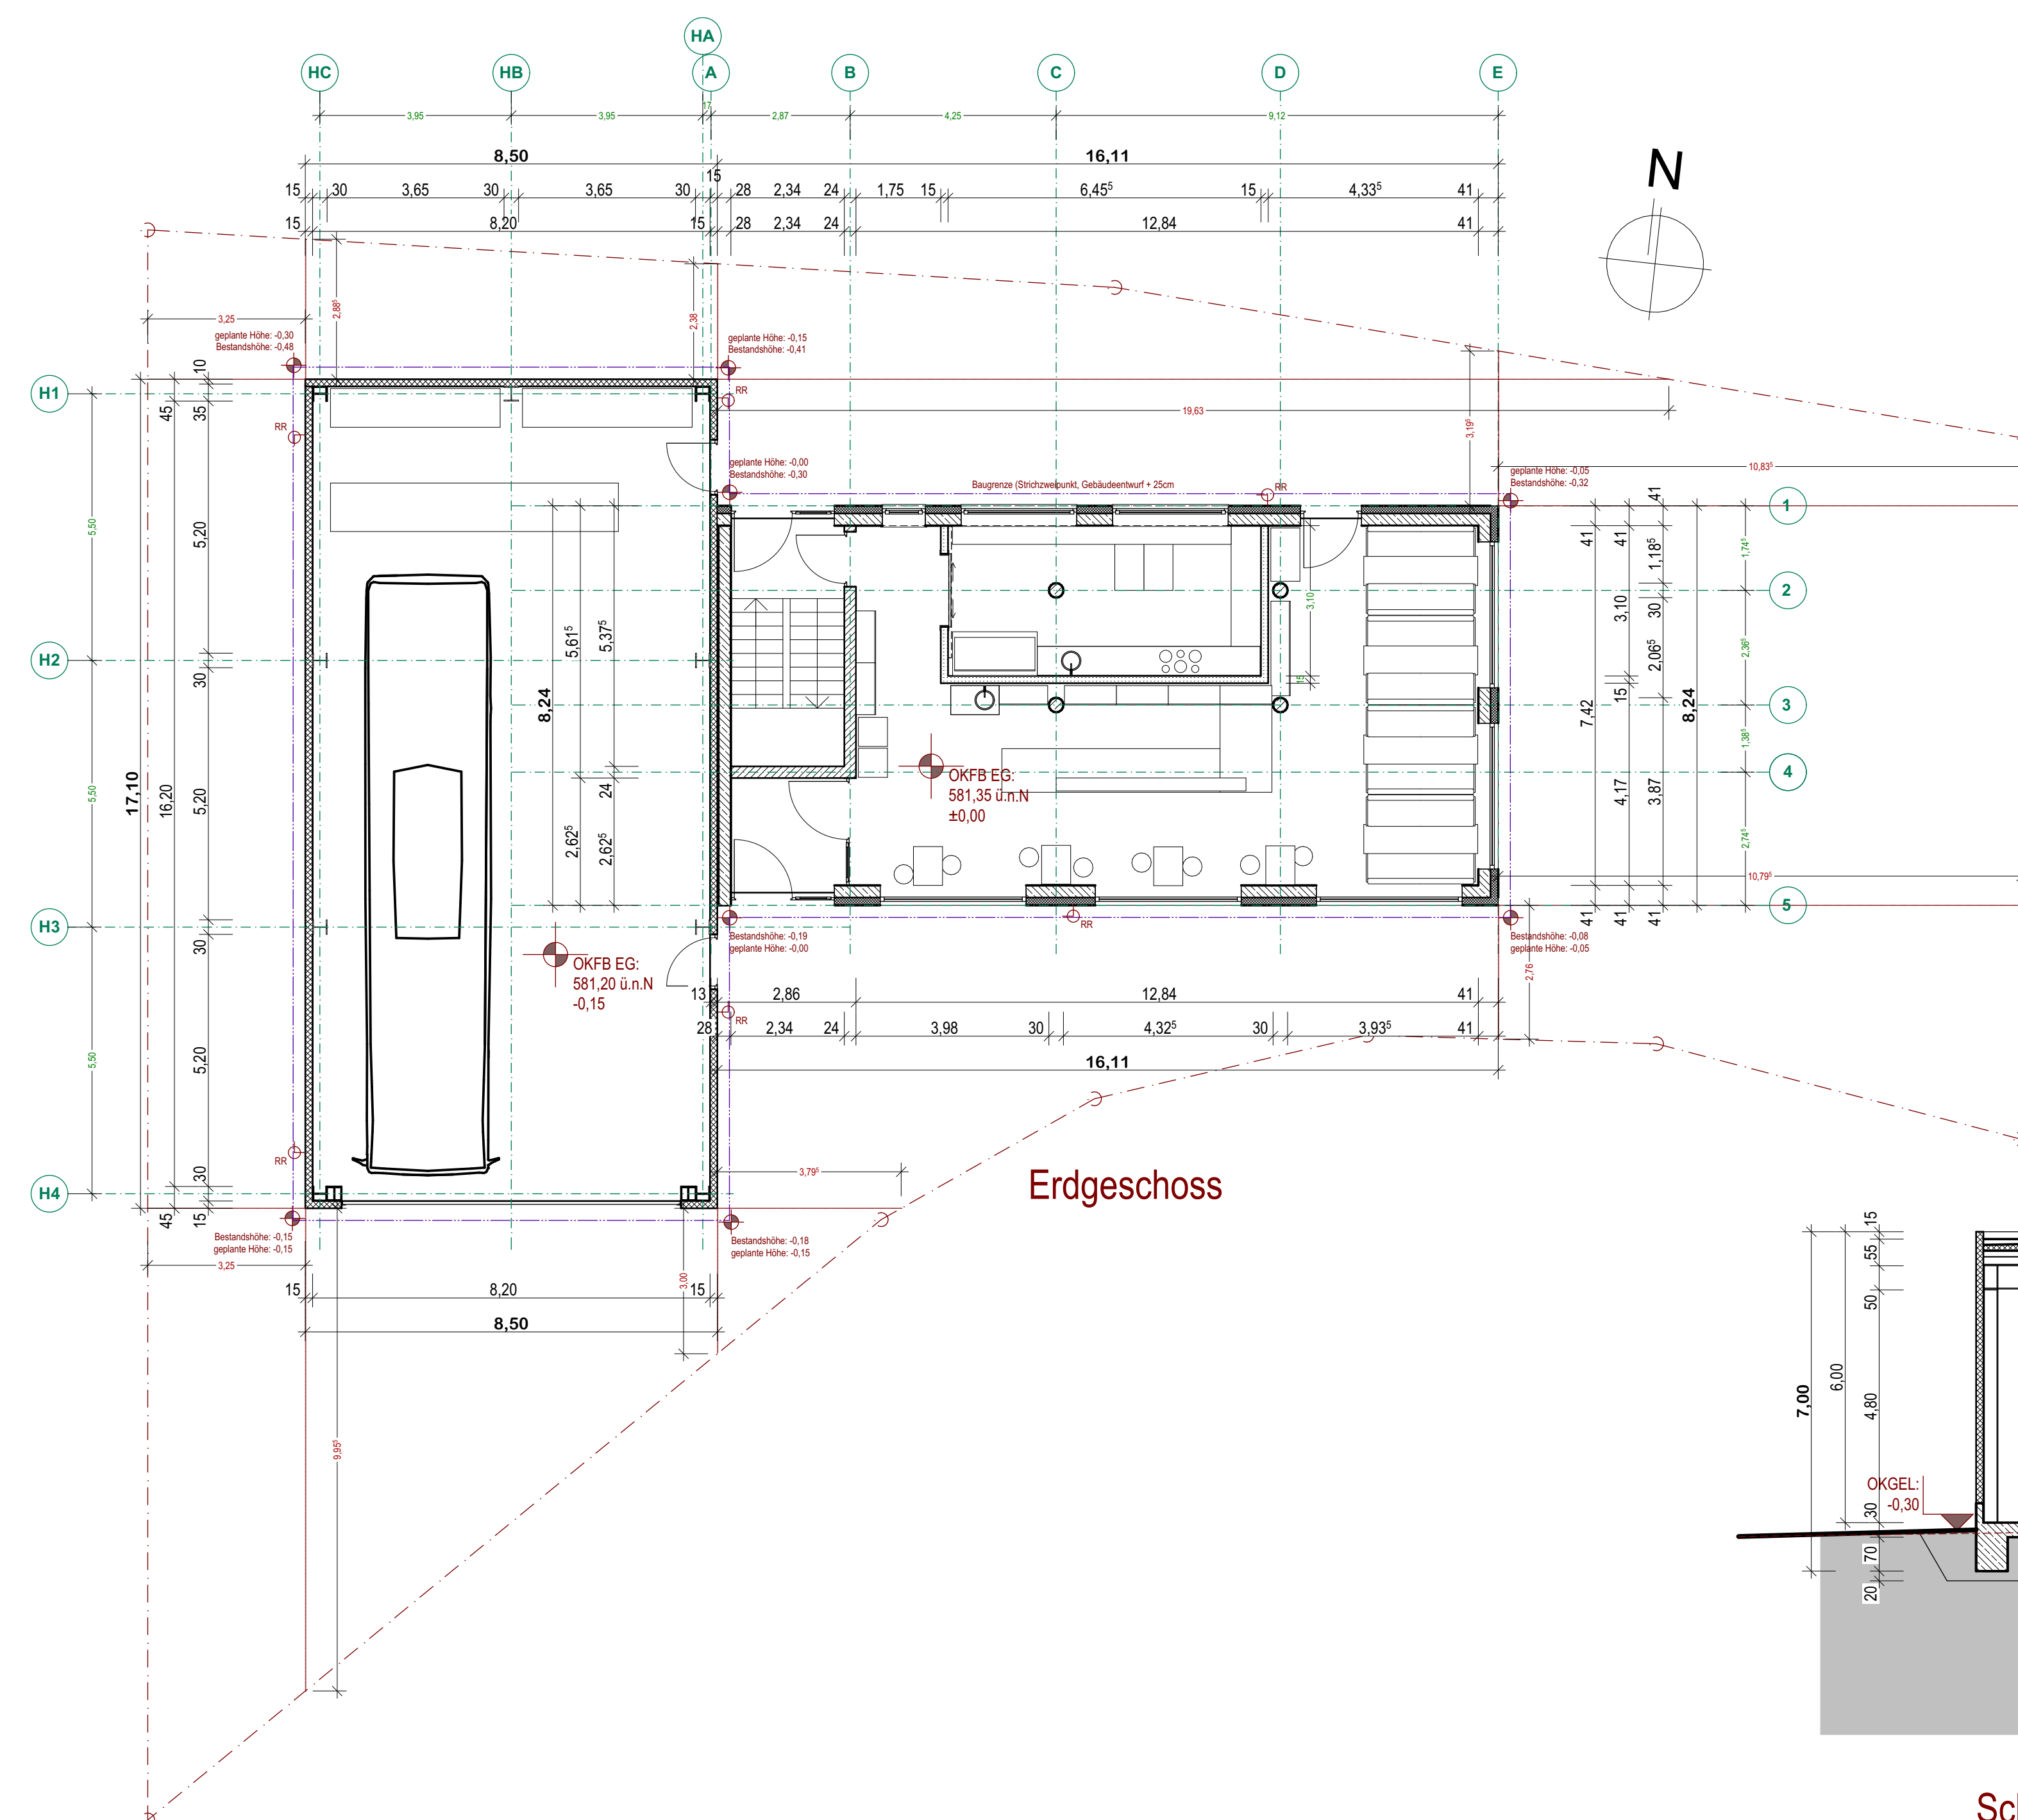

Erdgeschoss

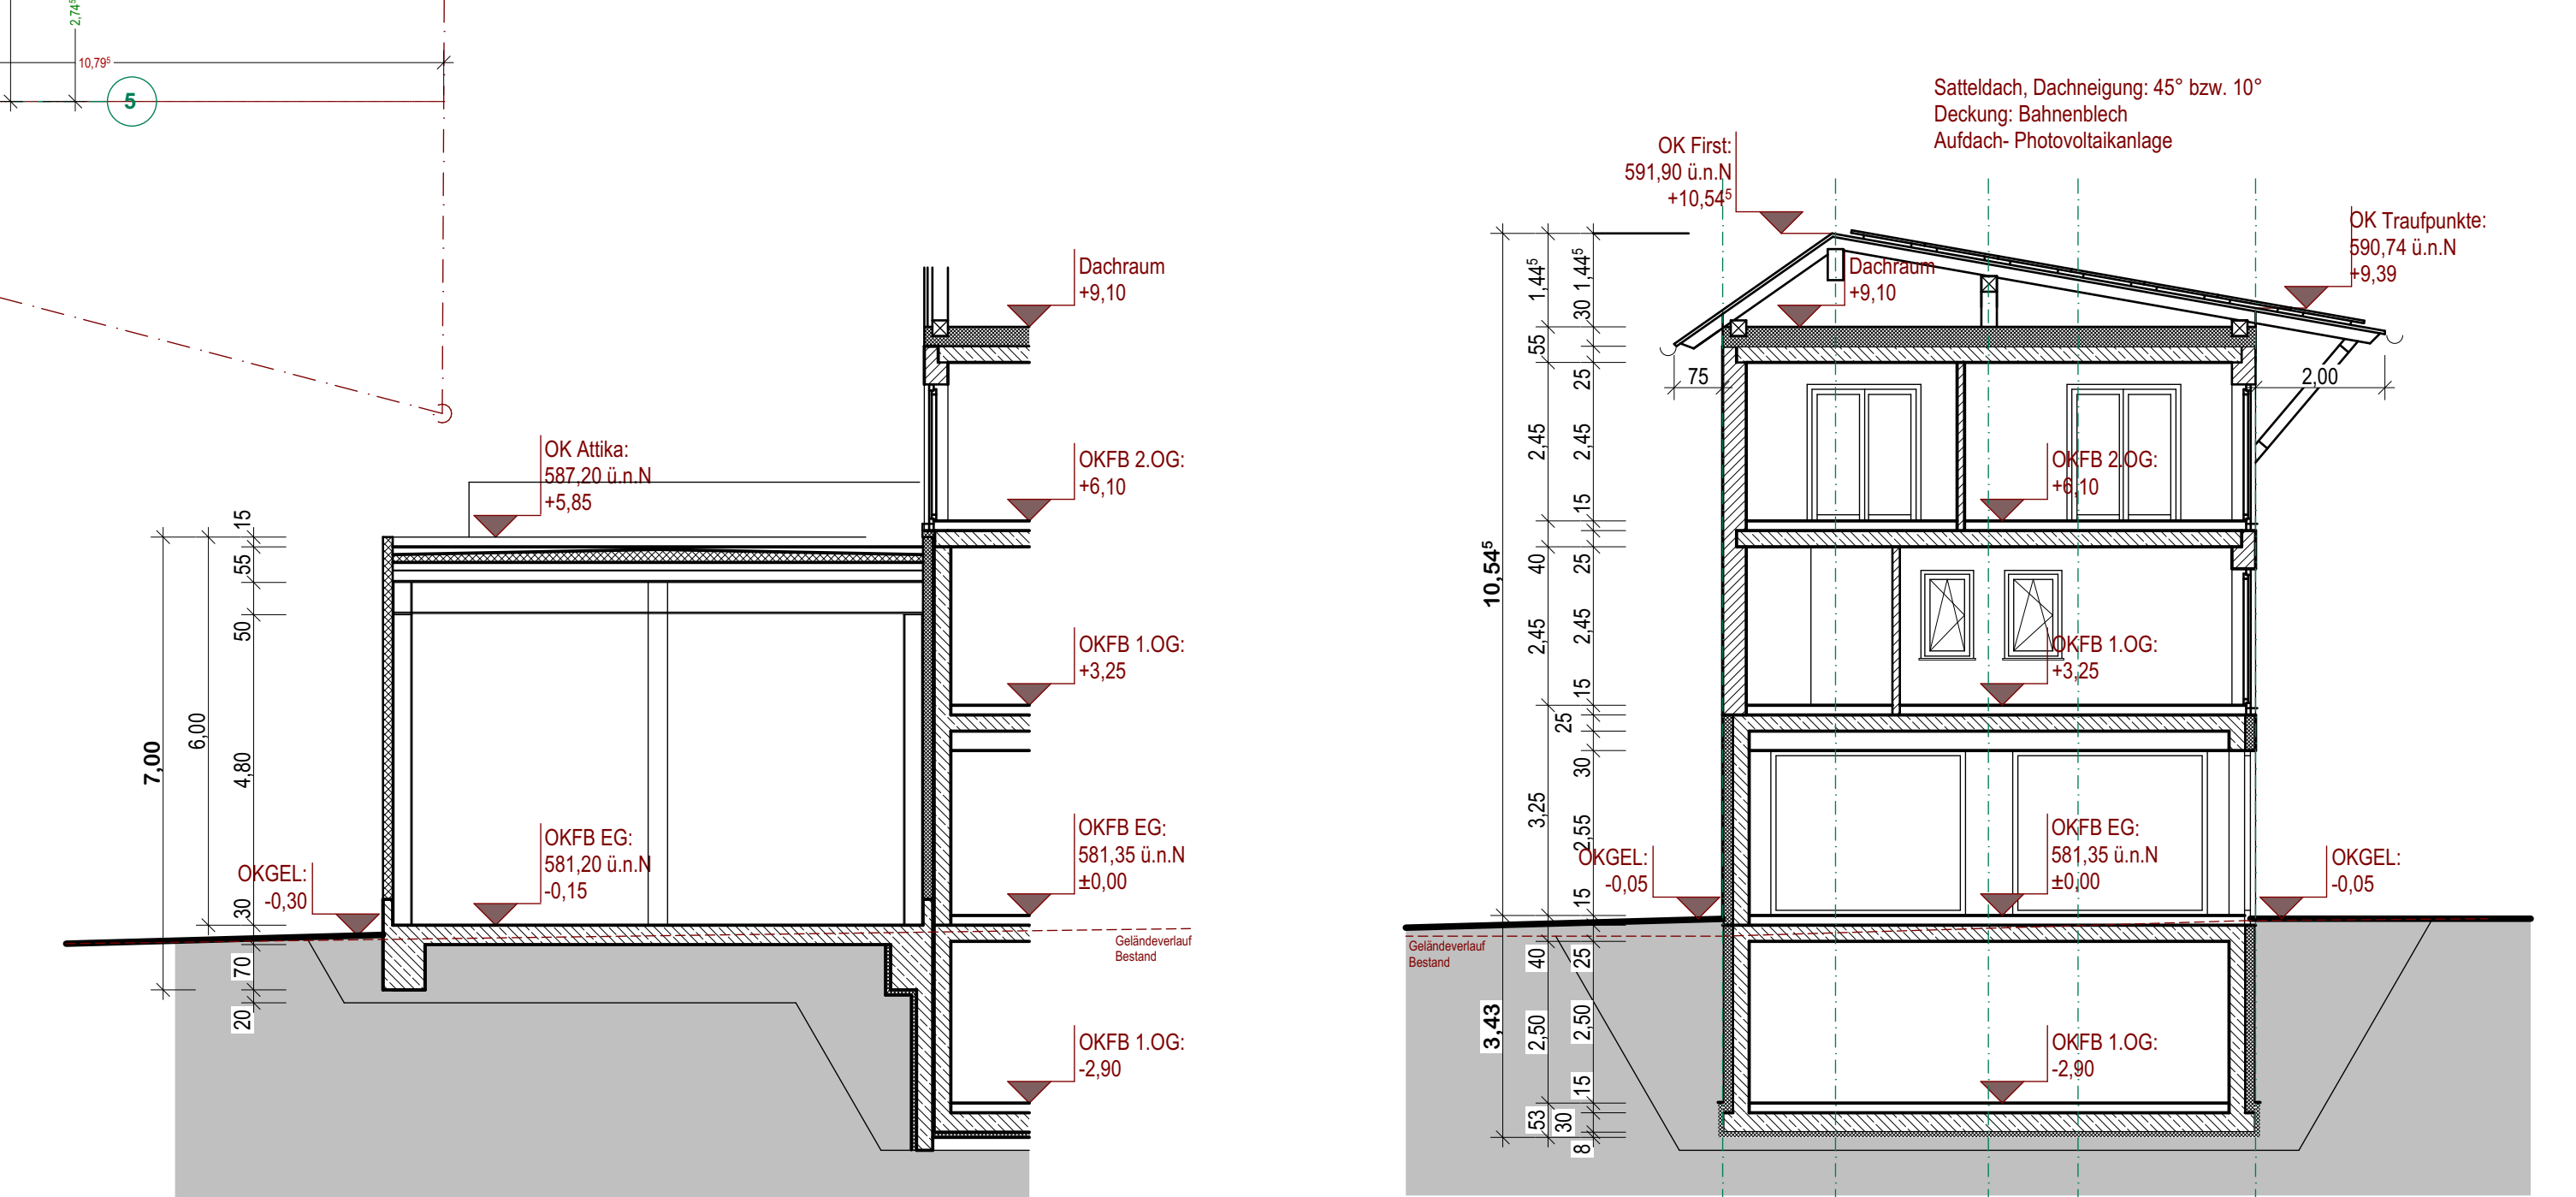

Schnitt Busgarage

Schnitt Wohnen / Gewerbe